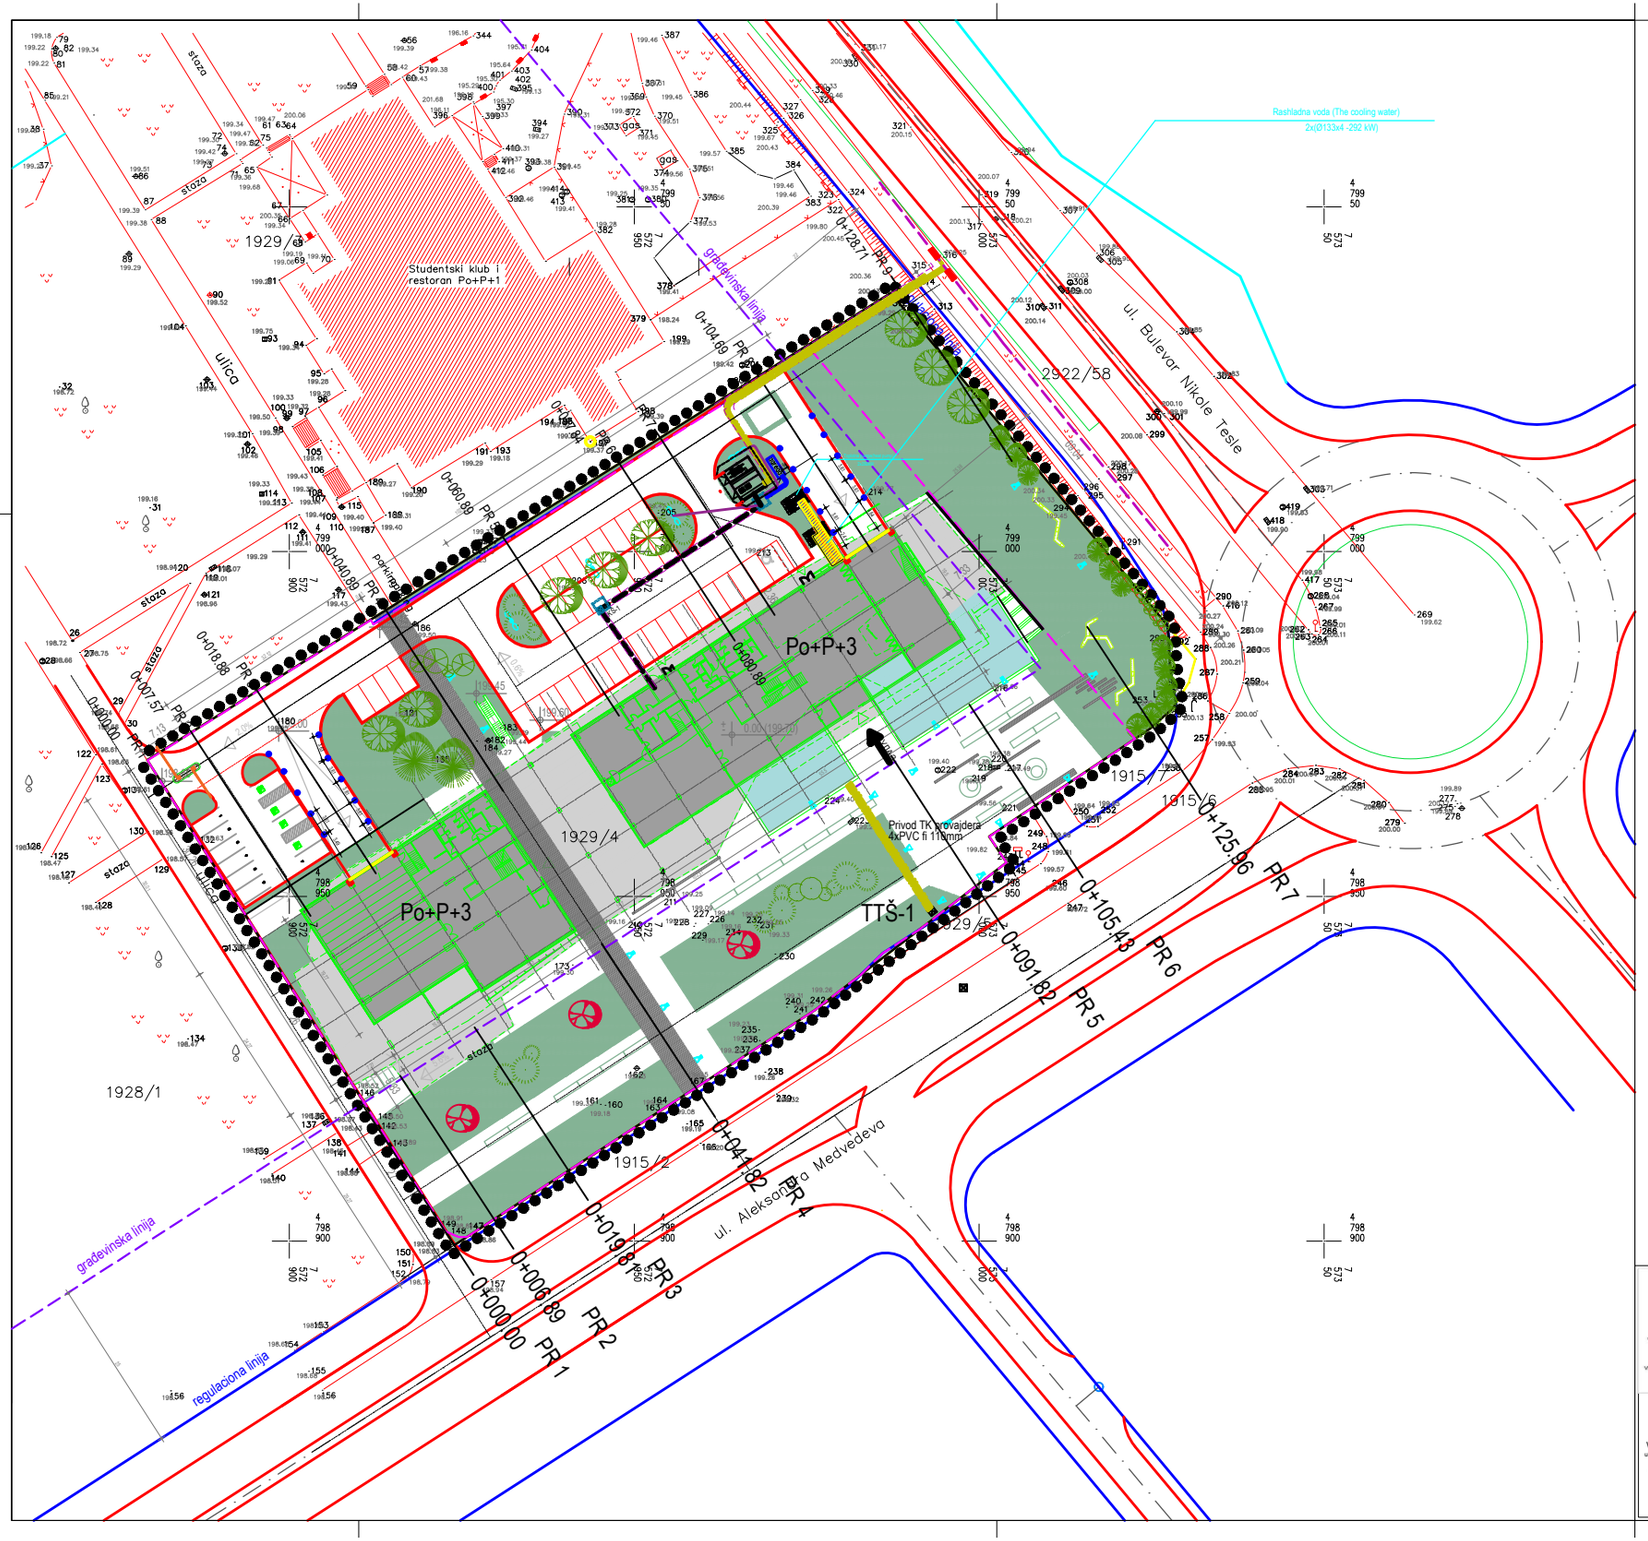

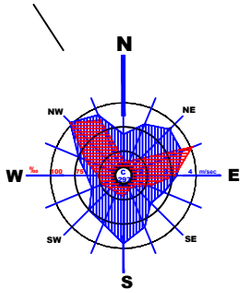

- ГРАНИЦА ОБУХВАТА УП-а
- КОЛОВОЗ
- РЕГУЛАЦИОНА ЛИНИЈА
- ГРАЂЕВИНСКА ЛИНИЈА
- ОБЈЕКАТ
- ВОДЕНА ПОВРШИНА
- ПАРКИНГ МЕСТО ЗА ОСОБЕ СА ПОСЕБНИМ ПОТРЕБАМА
- ПАРКИНГ
- ТРАВЊАК
- ЛИШЋАРСКЕ ВРСТЕ (Ulmus montana,Carpinus betula, Betula verrucosa, Salix sp. и др.)
- НИЖЕ ЛИШЋАРСКО ДРВЕЋЕ (Acer campester, Acer tataricum, Corilus colurna и др.)
- ЧЕТИНАРСКО ДРВЕЋЕ (Taxus baccata,Thuja occidentalis, Picea excelsa, Pinis mungo. и др.)
- ЛИШЋАРСКО ШИБЉЕ (Spiraea alba,Spiraea arguta,Berberis sp. и др.)
- ЧЕТИНАРСКО ШИБЉЕ (Juniperus horizontalis,Juniperussabina"tamariscifolia" ,Chamaecyparis lawsoniana, Taxodium distichum и др.)
- ЗИМЗЕЛЕНО ШИБЉЕ (Cotoneaster sp., Pirocantes sp. и др)

spratnost	Po+P+3
Pbruto, nadzemno	10625.37m2
Pbruto	13977.59m2
površina parcele	9430.00m2
Iz	31.56%
Ii	1.13
ukupan broj parking mesta	124 (75 u podzemnoj garaži i 49 u parteru)
maksimalna visina objekta	23m

SITUACIONO-NIVELACIONI PLAN

W.D. CONCORD WEST BUILDING COMPANY
www.wdconcordwestdoo.com

W.D.CONCORD WEST D.O.O
ul. Zrenjanински put 150a, Borča-Beograd
tel./fax: 011/271-4880
e-mail: office@wdconcordwestdoo.com

INVESTITOR:	Republika Srbija, Ministrastvo prosvete, nauke i tehnološkog razvoja
OBJEKAT:	Naučno tehnološki Park, Niš spratnosti Po+P+3 u Nišu.
FAZA:	PIO TIS, Projekat izvedenog objekta Telekomunikacionih i Signalnih Instalacija
DOKUMENTACIJA:	TIS – 04/20-5.
LOKACIJA:	Bul. Nikole Tesle, Niš
KATASTAR:	KP br. 1929/6 K.O. Niš-Crveni Krst
SPRATNOST:	Spratnosti Po+P+3
CRTEŽ:	SITUACIONI PLAN
DATUM:	jun. 2020.
BROJ CRTEŽA:	TIS – 01
RAZMERA:	1:500
ODGOVORNI PROJEKTANT:	Vladimir Veličković, dia
BR. LICENCE:	353 G069.08
P:	
PARAF:	
PROJEKTANT:	Marko Ćirković, dia
PROJEKTANT:	